

	訂正 REVISION 2022.04.07現在	得意先名 CLIENT	事業名称 PROJECT TITLE 国際アパレル機器&繊維産業見本市 インテックス大阪	縮尺 SCALE 1:1000(A3)	作成日付 DATE DRAWN 2022.08.02	設計NO. JOB NO.	図面NO. SHEET NO.
			図面名称 DRAWING TITLE	確認 CHECKED	設計 ARCHITECT FUJIYA	製図 DRAWN M.U	01

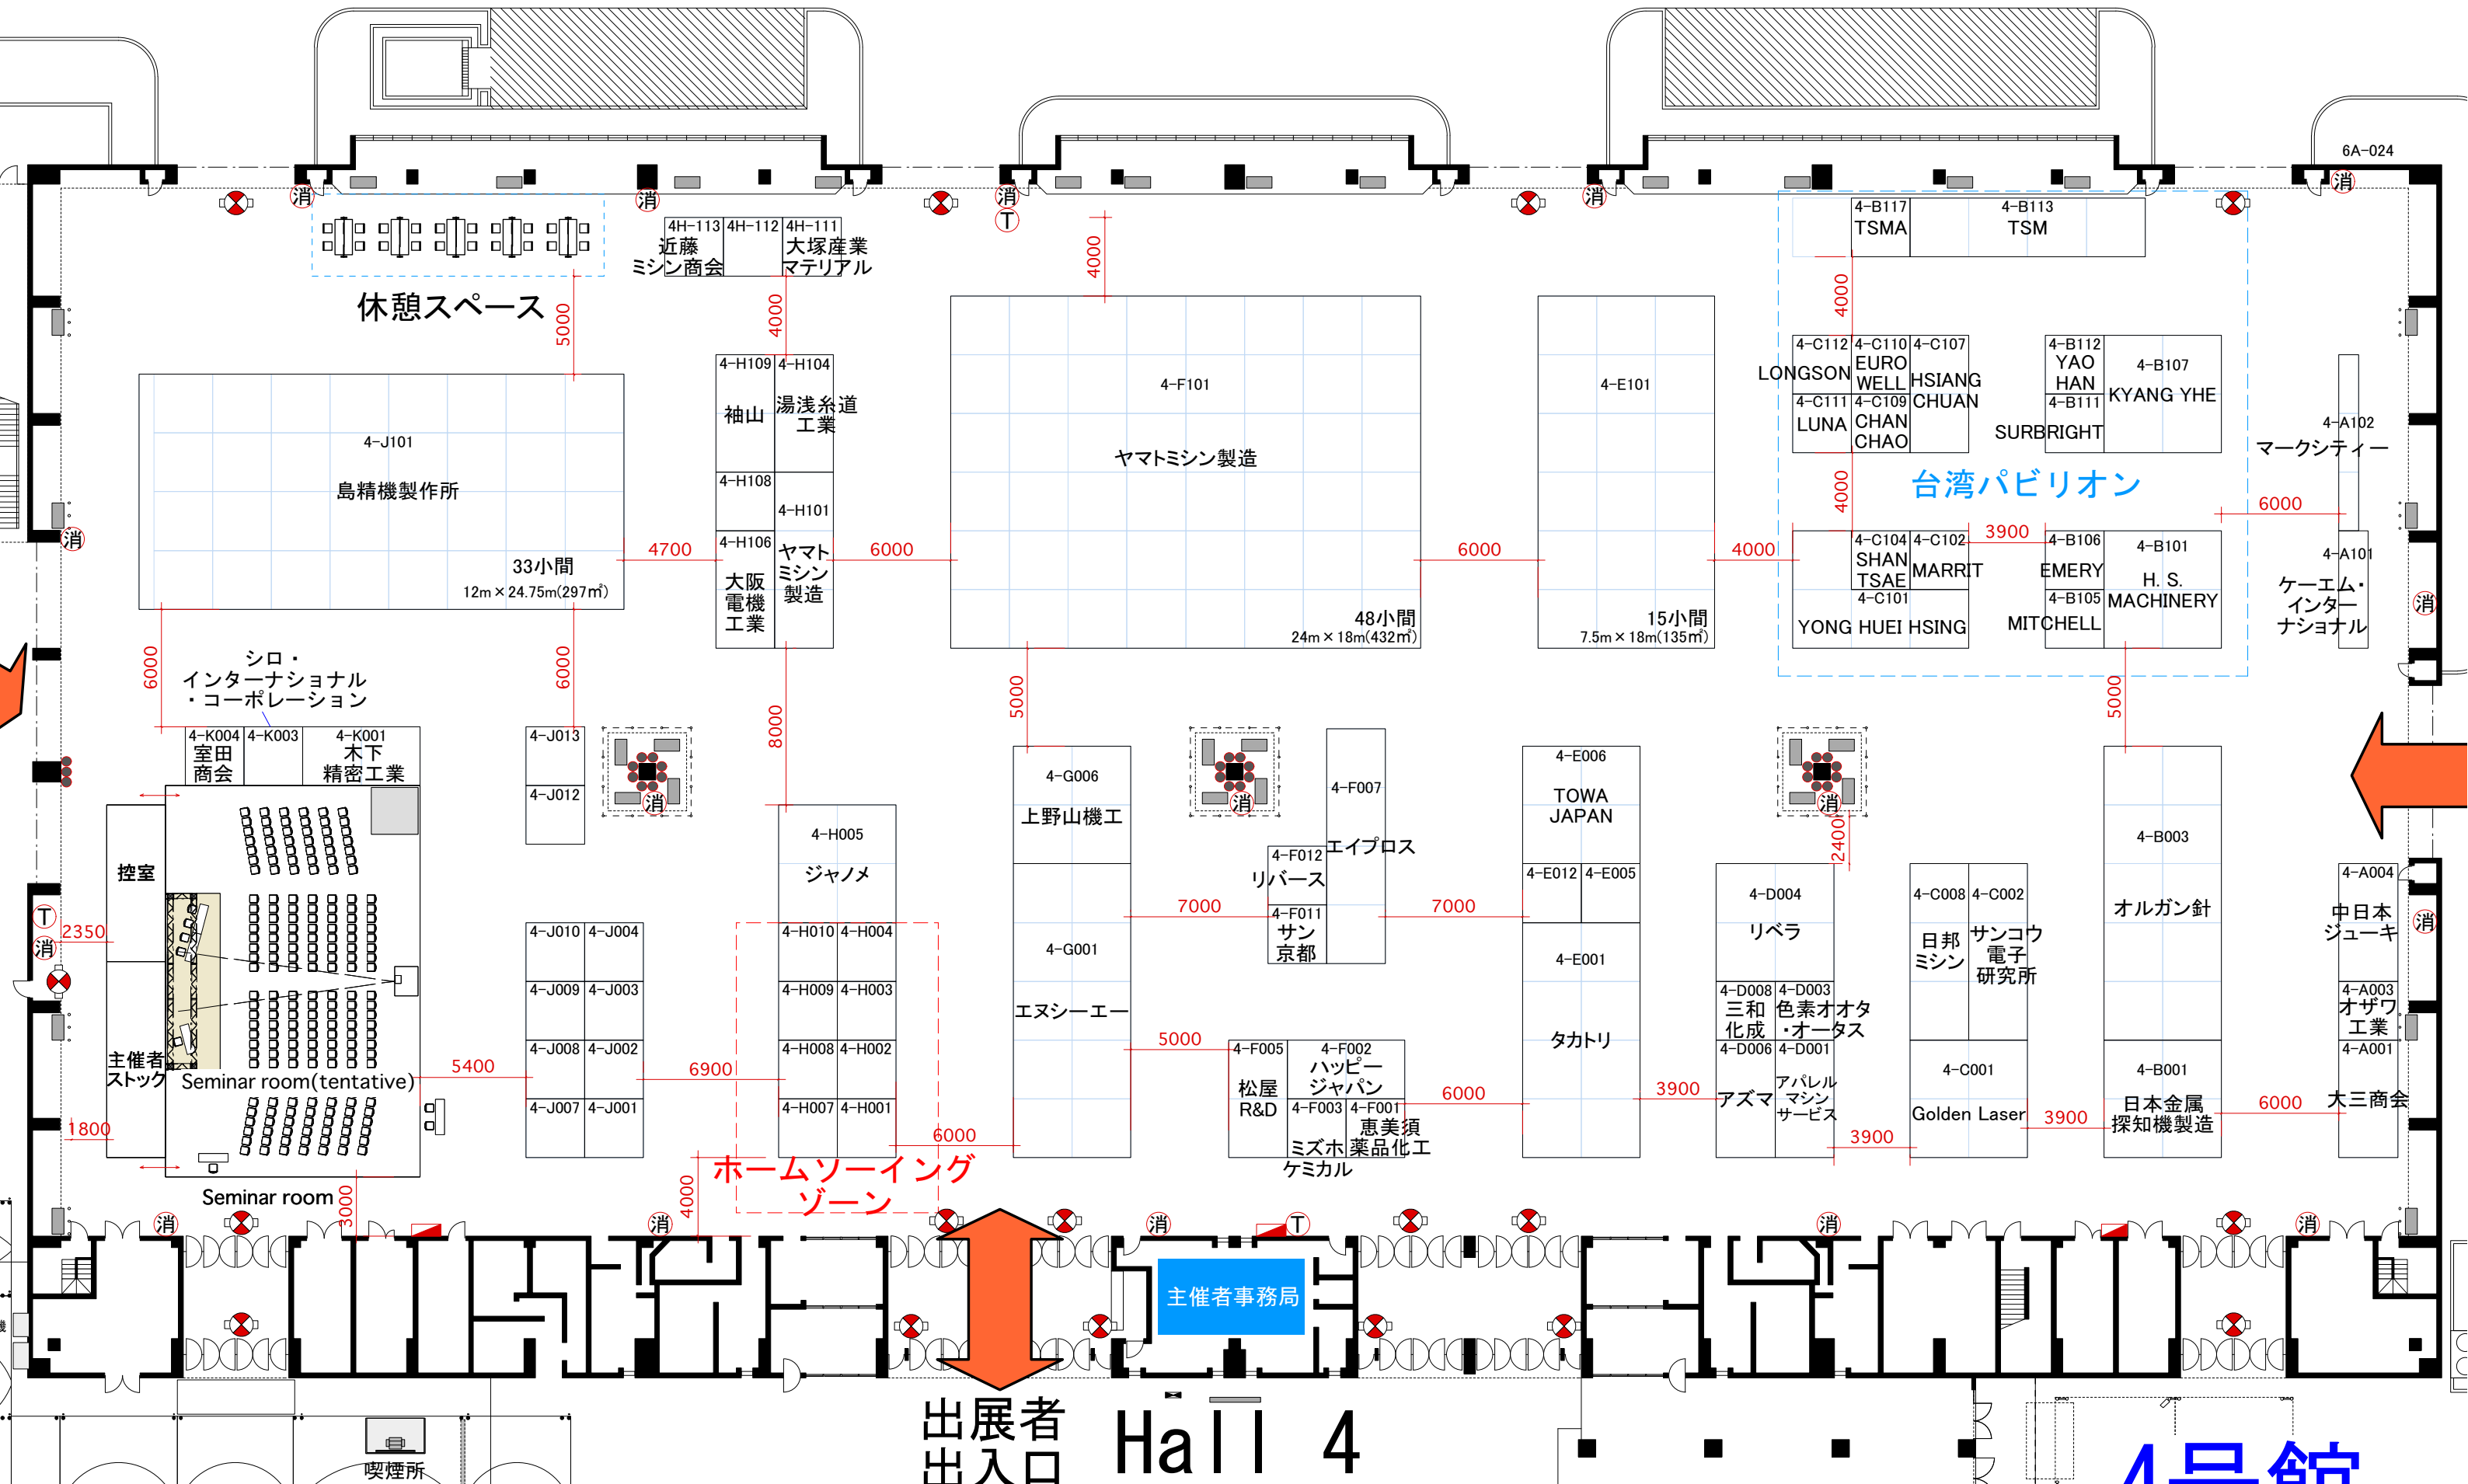

	訂正 REVISION 2022.04.07現在	得意先名 CLIENT	事業名称 PROJECT TITLE 国際アパレル機器&繊維産業見本市 インテックス大阪	縮尺 SCALE 1:1000(A3)	作成日付 DATE DRAWN 2022.08.02	設計NO. JOB NO.	図面NO. SHEET NO.
			図面名称 DRAWING TITLE	確認 CHECKED	設計 ARCHITECT FUJIYA	製図 DRAWN M.U	02

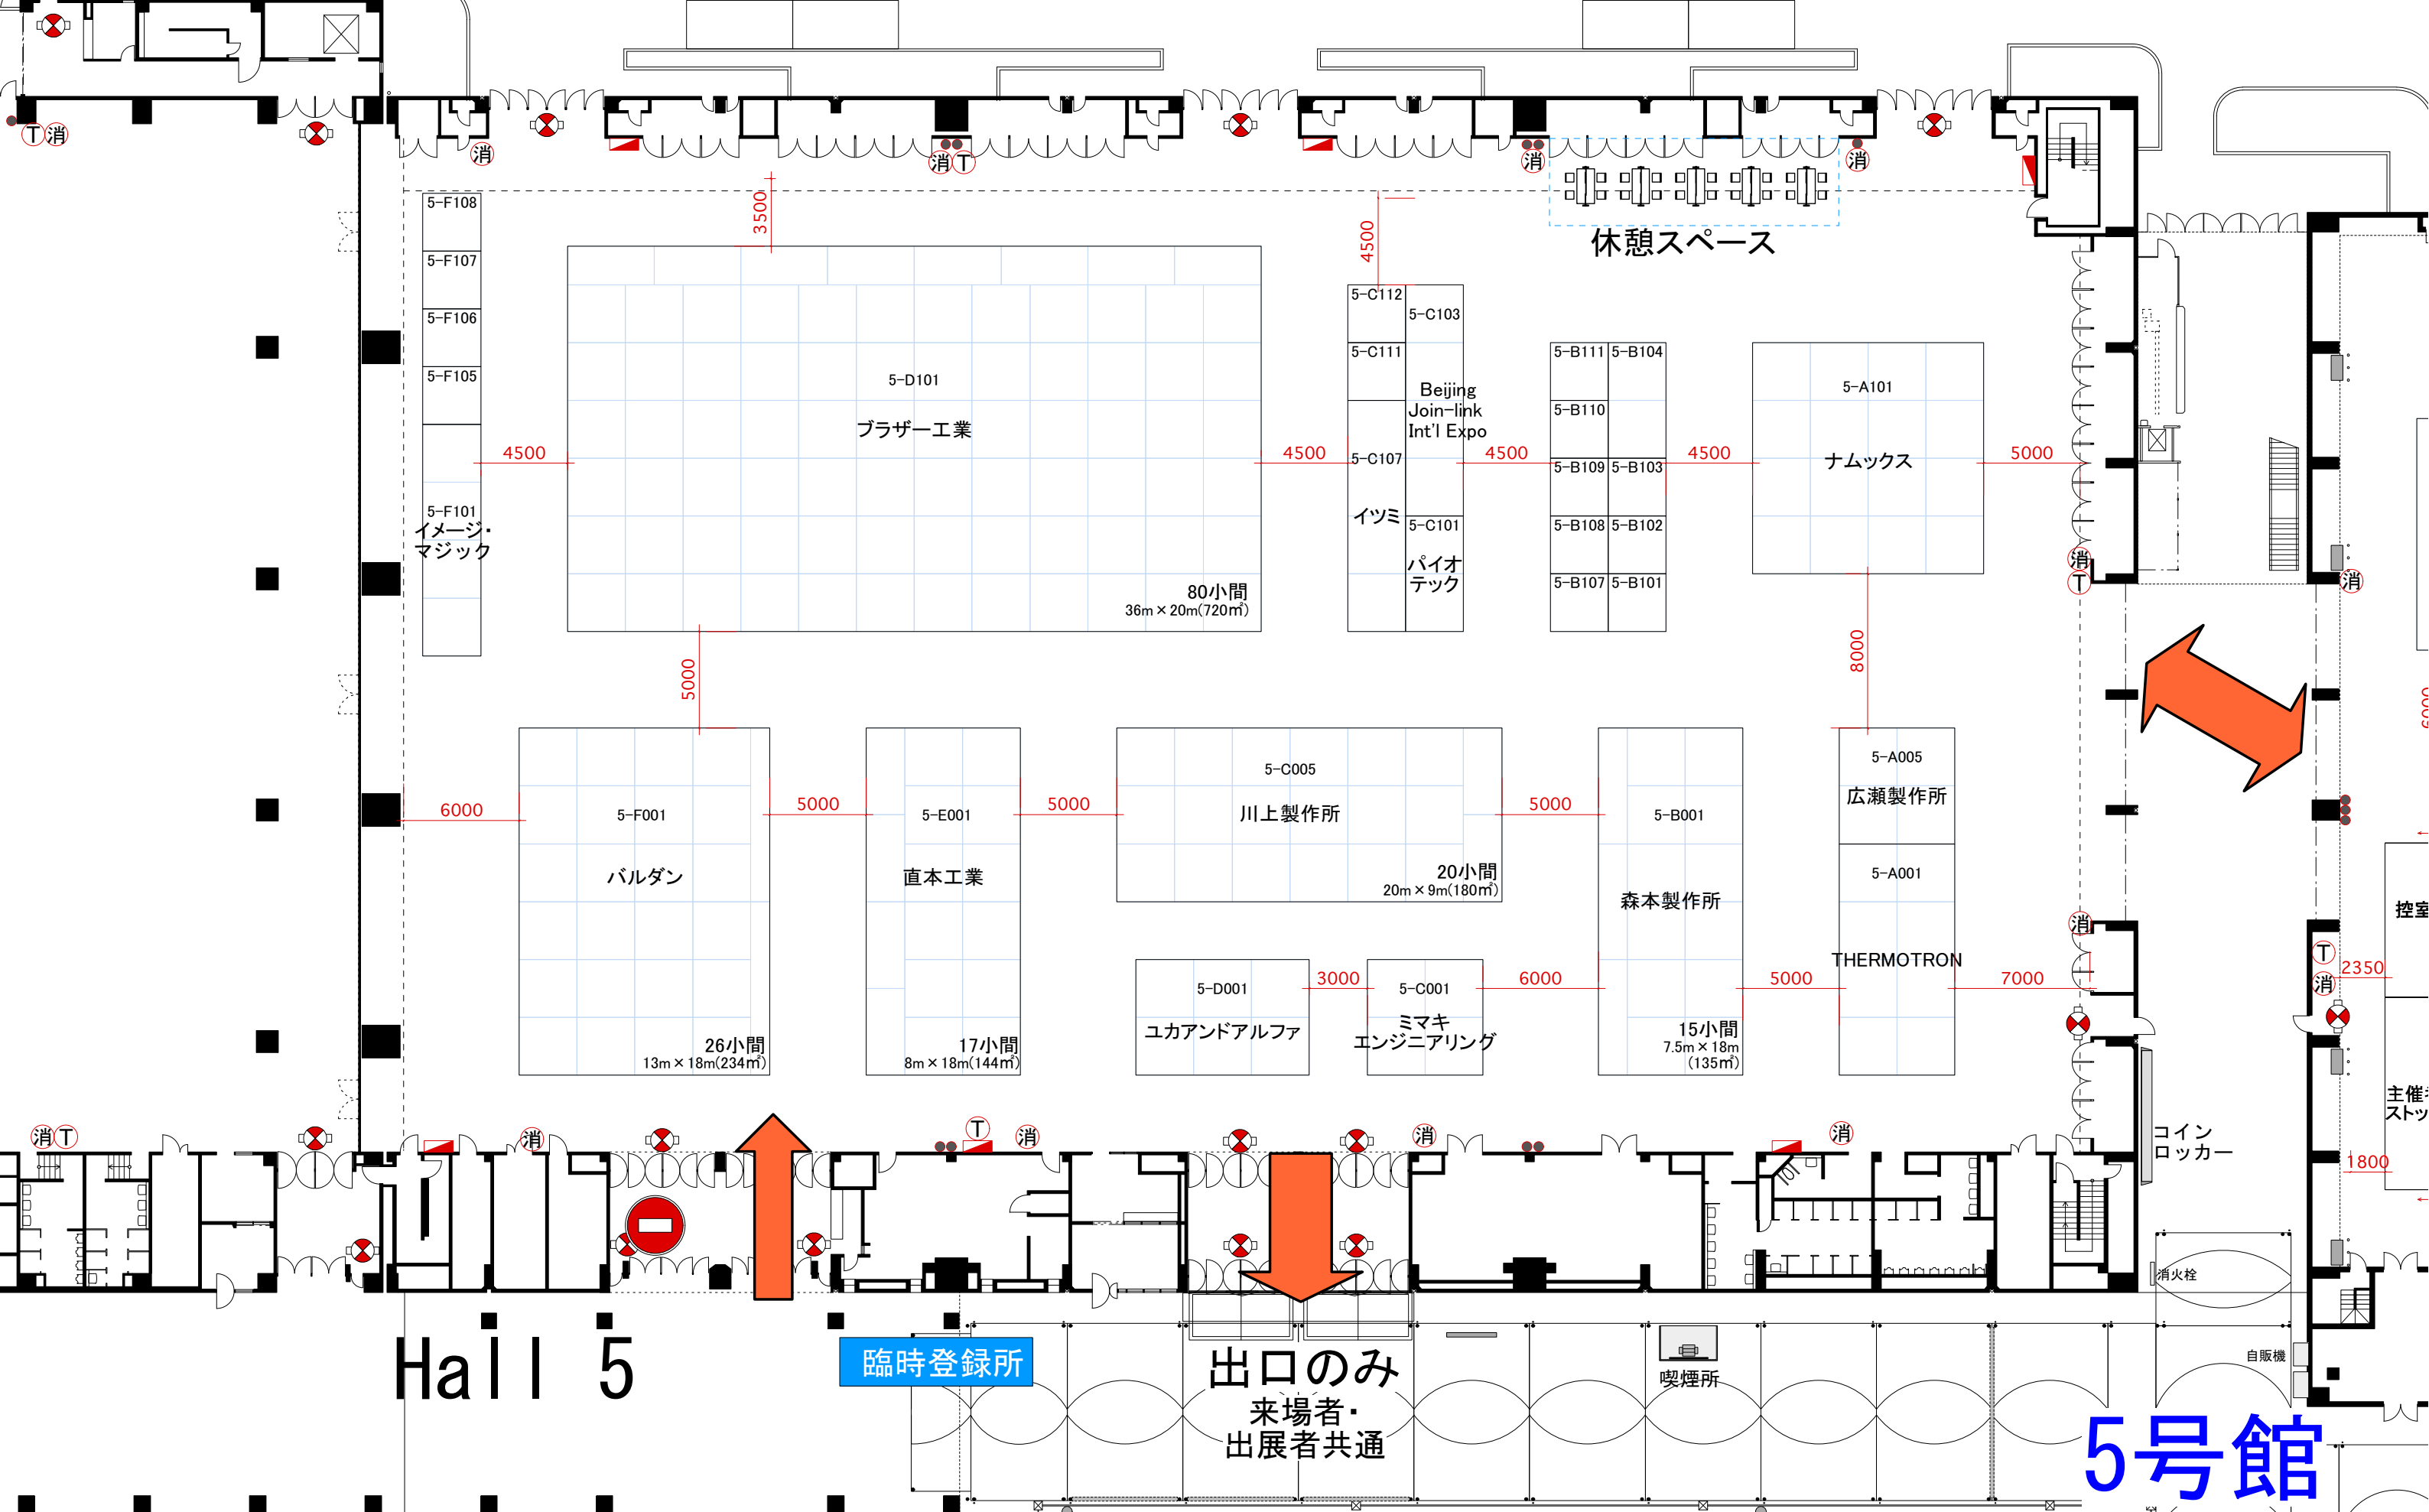


Hall 5

臨時登録所

出口のみ
来場者・
出展者共通

5号館

	訂正 REVISION	得意先名 CLIENT	事業名称 PROJECT TITLE	縮尺 SCALE	作成日付 DATE DRAWN	製図 NO. JOB NO.	図面 NO. SHEET NO.
	2022.04.07現在		国際アパレル機器&繊維産業見本市 インテックス大阪	1:1000(A3)	2022.08.02		03
			図面名称 DRAWING TITLE	確認 CHECKED	設計 ARCHITECT	製図 DRAWN	
					FUJIYA	M.U.	

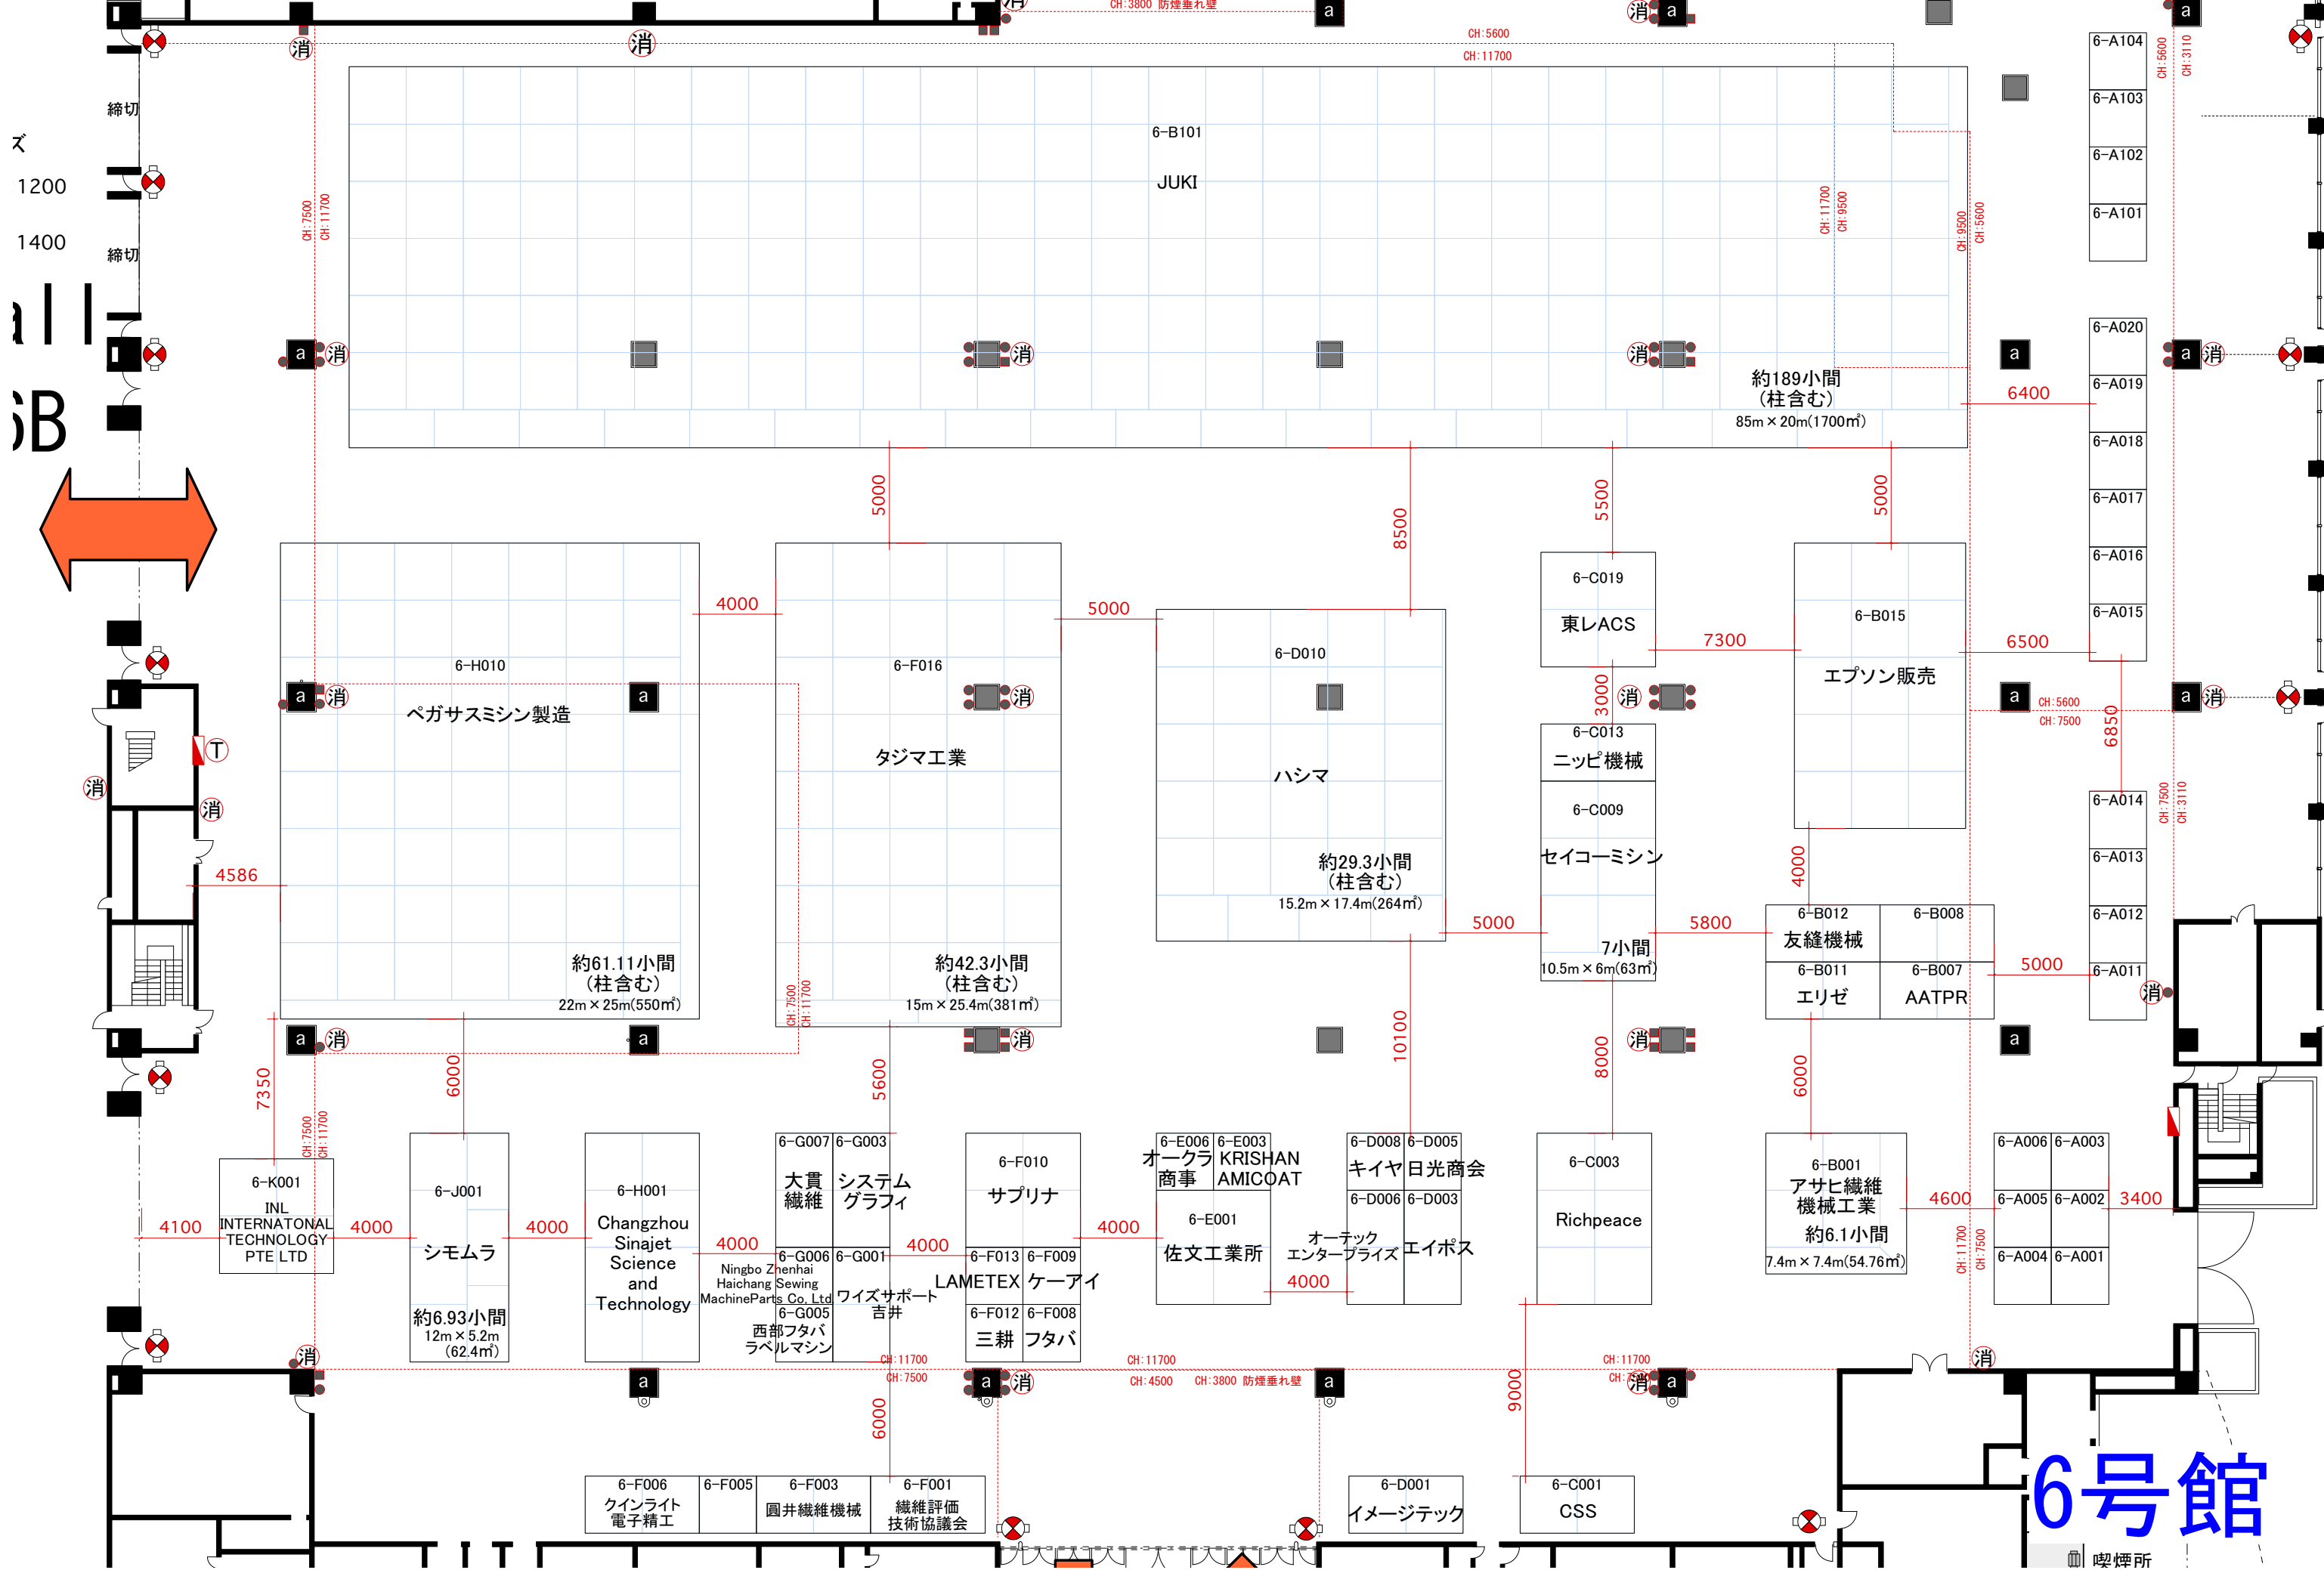

6号館

喫煙所

	訂正 REVISION 2022.04.07現在	得意先名 CLIENT	事業名称 PROJECT TITLE 国際アパレル機器&繊維産業見本市 インテックス大阪	縮尺 SCALE 1:1000(A3)	作成日付 DATE DRAWN 2022.08.02	設計NO. JOB NO.	図面NO. SHEET NO.
			図面名称 DRAWING TITLE	確認 CHECKED	設計 ARCHITECT FUJIYA	製図 DRAWN M.U	04